


Serie-bekabeling
Câblage en série


Ster-bekabeling
Câblage en étoile

Ster-bekabeling
Câblage en étoile

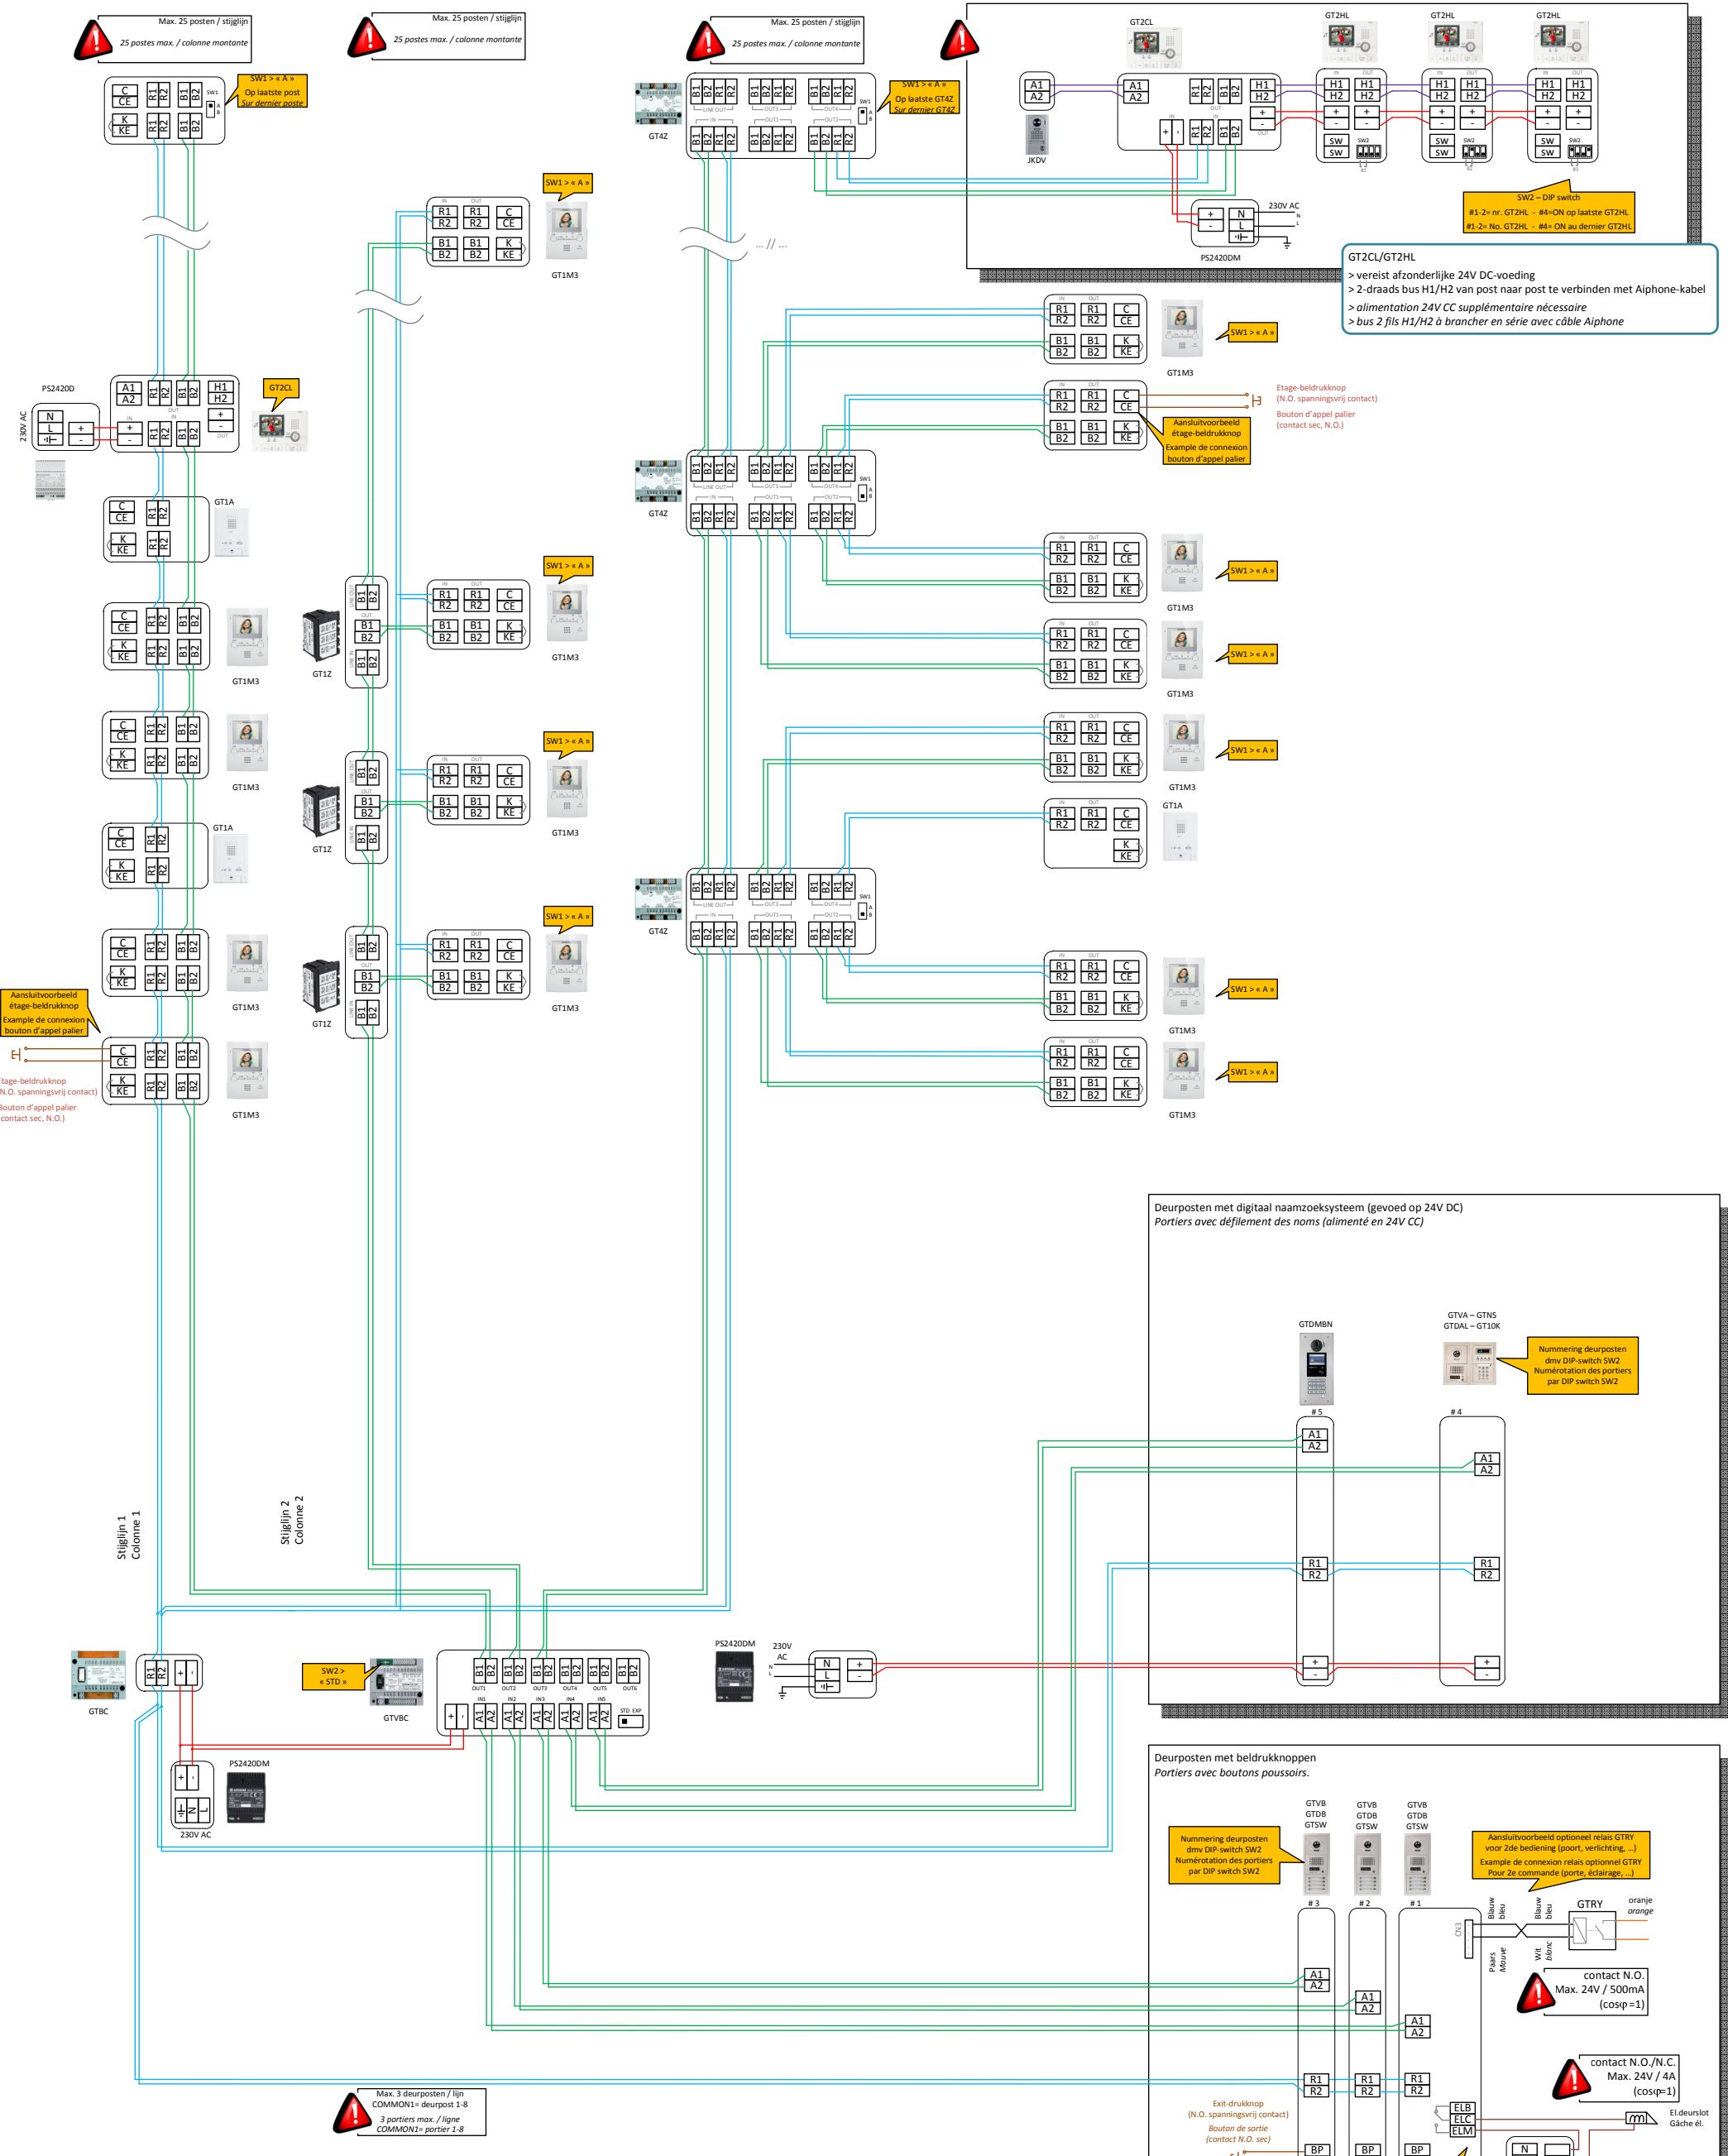

GT2CL/GT2HL
 > vereist afzonderlijke 24V DC-voeding
 > 2-draads bus H1/H2 van post naar post te verbinden met Aiphone-kabel
 > alimentation 24V CC supplémentaire nécessaire
 > bus 2 fils H1/H2 à brancher en série avec câble Aiphone

Deurposten met digitaal naamzoeksysteem (gevoed op 24V DC)
Portiers avec défilement des noms (alimenté en 24V CC)

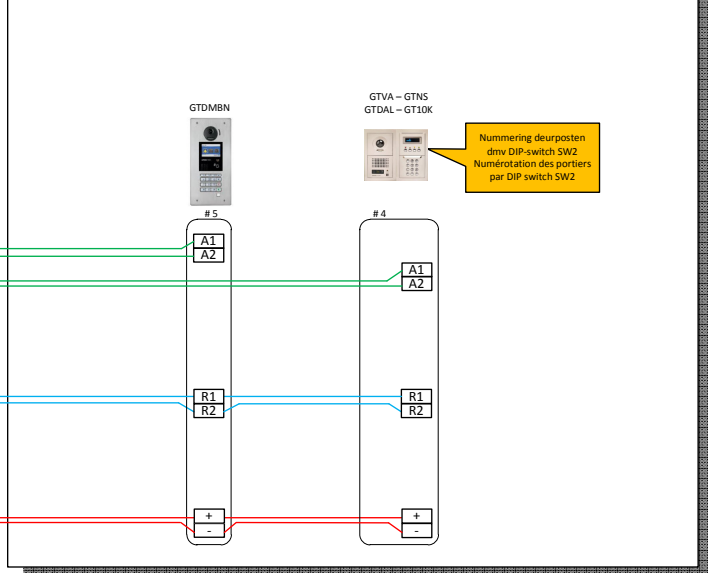

Deurposten met bedrukknoppen
Portiers avec boutons poussoirs.

